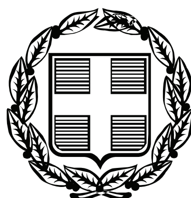


ΕΦΗΜΕΡΙΣ ΤΗΣ ΚΥΒΕΡΝΗΣΕΩΣ

ΤΗΣ ΕΛΛΗΝΙΚΗΣ ΔΗΜΟΚΡΑΤΙΑΣ

ΤΕΥΧΟΣ ΤΕΤΑΡΤΟ **Αρ. Φύλλου 287**

16 Ιουλίου 2009

ΠΕΡΙΕΧΟΜΕΝΑ

ΑΠΟΦΑΣΕΙΣ

ΑΠΟΦΑΣΕΙΣ

Αριθμ. 3324 (1)

Επικύρωση καθορισμού οριογραμμών του ρέματος Κοινύρων στο τμήμα που εφάπτεται στα όρια του οικοπέδου της Κοντογιάννη Δέσποινας μεταξύ των Ο.Τ. 53 και 52 στα Κοίνυρα Θεολόγου του Δήμου Θάσου του Ν. Καβάλας.

Ο ΓΕΝΙΚΟΣ ΓΡΑΜΜΑΤΕΑΣ ΠΕΡΙΦΕΡΕΙΑΣ
ΑΝΑΤΟΛΙΚΗΣ ΜΑΚΕΔΟΝΙΑΣ - ΘΡΑΚΗΣ

Έχοντας υπόψη:

1. Τις διατάξεις του άρθρου 5 του ν. 3010/2002 (ΦΕΚ 91/τ.Α΄) «Εναρμόνιση του ν. 1650/1986 με τις Οδηγίες 97/11 Ε.Ε. και 96/61 Ε.Ε., διαδικασία οριοθέτησης και ρυθμίσεις θεμάτων για τα υδατορέματα και άλλες διατάξεις».

2. Την υπ' αριθμ. 3046/304/89 (ΦΕΚ 59/τ.Δ΄/3.2.1989) απόφαση του Αναπληρωτή Υπουργού Περιβάλλοντος Χωροταξίας και Δημοσίων Έργων, «Κτιριοδομικός Κανονισμός» και ειδικότερα τις διατάξεις του άρθρου 6 αυτού, σχετικά με τη δόμηση κοντά σε ρέματα, όπως ισχύει σήμερα.

3. Τις διατάξεις του ν. 2853/16.7.1922 (ΦΕΚ Α 116) «Περί υδραυλικών εν γένει έργων και αστυνομεύσεως των Δημοσίων Υδάτων», όπως αυτές τροποποιήθηκαν με τις αντίστοιχες του ν.δ. 10/29.12.1923 και κωδικοποιήθηκαν από τις διατάξεις του π.δ. 18/21.3.1924 (ΦΕΚ 61 Α).

4.Τις διατάξεις του ν. 2503/1997 (ΦΕΚ 107/τ.Α΄/30.5.1997) «Διοίκηση, Οργάνωση, Στελέχωση της Περιφέρειας, Ρυθμίσεις θεμάτων για την Τοπική Αυτοδιοίκηση και άλλες διατάξεις».

5. Τις οικείες διατάξεις του ν. 2690/1999 (ΦΕΚ 45 τ.Α΄/1999) «Κύρωση του Κώδικα Διοικητικής Διαδικασίας και άλλες διατάξεις».

6. Την υπ' αριθμ. 1096/27.3.2003 (ΦΕΚ 393/τ.Β΄/4.4.2003) Απόφαση του Γενικού Γραμματέα περιφέρειας Α.Μ.-Θ. «Μεταβίβαση αρμοδιοτήτων σε προϊσταμένους Δ/νσεων και Τμημάτων της Π.Α.Μ.-Θ.».

7. Το υπ' αριθμ. 07/2355/4.6.2009 (α.π. ΔΙ.ΠΕ.ΧΩ. 3324/11.6.2009) έγγραφο της Δ/νσης Τεχνικών Υπηρεσιών Ν. Καβάλας με το οποίο διαβιβάστηκε στην Υπηρεσία μας η μελέτη οριοθέτησης του ρέματος Κοινύρων στο τμήμα που εφάπτεται στα όρια του οικοπέδου της Κοντογιάννη Δέσποινας μεταξύ των Ο.Τ. 53 και 52 στα Κοίνυρα Θεολόγου του Δήμου Θάσου του Ν. Καβάλας.

8. Το Απόσπασμα πρακτικού της υπ' αριθμ. 9/2009 συνεδρίασης του Δημοτικού Συμβουλίου, Θάσου, κατά την οποία αποφασίστηκε ομόφωνα η έγκριση της μελέτης οριοθέτησης (αρ. Απόφασης 191/2009).

9. Την υδραυλική μελέτη για την οριοθέτηση του ρέματος που αναφέρεται στο θέμα και το Τοπογραφικό Διάγραμμα που τη συνοδεύει (αρ. σχεδίου 0.1 - κλίμακα 1:200), όπως ελέγχθηκαν και θεωρήθηκαν από τη Δ/νση Τεχνικών Υπηρεσιών Ν. Καβάλας και απο τα οποία προκύπτει ότι οι προτεινόμενες οριογραμμές ανταποκρίνονται σε πλημμυρική παροχή για περίοδο αναφοράς Τ = 100 έτη, αποφασίζουμε:

Επικυρώνουμε τις καθορισθείσες οριογραμμές του ρέματος Κοινύρων στο τμήμα που εφάπτεται στα όρια του οικοπέδου της Κοντογιάννη Δέσποινας μεταξύ των Ο.Τ. 53 και 52 στα Κοίνυρα Θεολόγου του Δήμου Θάσου του Ν. Καβάλας, όπως φαίνονται στο Τοπογραφικό Διάγραμμα υδραυλικής επίλυσης και προτεινόμενων οριογραμμών κλίμακας 1:200, όπως αυτό ελέγχθηκε και θεωρήθηκε από τη Δ/νση Τεχνικών Υπηρεσιών Ν. Καβάλας.

Από τις διατάξεις της παρούσας Απόφασης δεν προκύπτουν δαπάνες οι οποίες βαρύνουν τον Κρατικό Προϋπολογισμό.

Η ισχύς της παρούσας αρχίζει από την ανωτέρω δημοσίευση.

Η απόφαση αυτή μαζί με το συνημμένο Τοπογραφικό Διάγραμμα να δημοσιευθεί στην Εφημερίδα της Κυβερνήσεως.

Κομοτηνή, 25 Ιουνίου 2009


Με εντολή Γενικού Γραμματέα Περιφέρειας
Η Προϊσταμένη Διεύθυνσης
ΑΛΕΞΑΝΔΡΑ ΠΑΣΣΟΠΟΥΛΟΥ


ΕΘΝΙΚΟ ΤΥΠΟΓΡΑΦΕΙΟ
Για τεχνικούς λόγους στο σχεδιάγραμμα, έγινε σμίκρυνση, κατά ποσοστό 39%


ΣΥΝΤΕΤΑΓΜΕΝΕΣ ΚΟΡΥΦΩΝ ΟΡΙΟΘΕΤΗΣΗΣ ΡΕΜΑΤΟΣ ΣΤΑ ΚΟΙΝΥΡΑ Δ.Δ.ΘΕΟΛΟΓΟΥ ΔΗΜΟΥ ΘΑΣΟΥ			
B1	X= 24927.52 Y= -9486.18	N1	X= 24930.94 Y= -9489.84
B2	X= 24934.83 Y= -9484.10	N2	X= 24935.48 Y= -9486.32
B3	X= 24943.62 Y= -9480.72	N3	X= 24944.40 Y= -9482.89
B4	X= 24958.87 Y= -9474.39	N4	X= 24959.88 Y= -9477.49
B5	X= 24971.37 Y= -9470.66	N5	X= 24972.18 Y= -9473.76
B6	X= 24996.67 Y = -9462.66	N6	X= 24997.59 Y= -9465.42
B7	X=25006.66 Y = -9459.40	N7	X= 25007.55 Y= -9461.90

ΓΕΩΜΕΤΡΙΚΑ ΣΤΟΙΧΕΙΑ			ΧΕΙΜΑΡΡΟΥ			ΠΑΥΛΟΥ ΚΑΛΟΓΙΑΝΝΗ			ΚΟΙΝΥΡΑ	
			ΥΔΡΟΚΡΙΤΗΣ			ΥΨΟΜΕΤΡΑ				
ΣΗΜΕΙΟ ΑΝΑΦΟΡΑΣ	ΕΜΒΑΔΟ ΛΕΚΑΝΗΣ	ΜΗΚΟΣ ΚΟΙΤΗΣ	ΜΗΚΟΣ	ΣΥΝΤΕΛΕΣΤΗΣ ΜΟΡΦΗΣ	ΣΥΝΤΕΛΕΣΤΗΣ ΑΝΟΜΟΙΟΜΟΡΦΙΑΣ	ΜΕΓΙΣΤΟ	ΜΕΣΟ ΕΜΒΑΔΟΥ	ΜΕΣΟ ΜΗΚΟΥΣ	ΕΛΑΧΙΣΤΟ	ΜΕΣΗ ΚΛΙΣΗ
	m2	m				m				%
ΟΙΚΟΠΕΔΟ ΚΑΛΟΓΙΑΝΝΗ	91517.00	710.63	1515.720	0.708	1.000	243.85	73.98	38.00	0.65	26.68%

ΥΔΡΟΛΟΓΙΚΑ ΣΤΟΙΧΕΙΑ			ΧΕΙΜΑΡΡΟΥ			ΠΑΥΛΟΥ ΚΑΛΟΓΙΑΝΝΗ			ΚΟΙΝΥΡΑ					
			ΧΡΟΝΟΣ ΣΥΓΚΕΝΤΡΩΣΗΣ			ΕΝΤΑΣΗ ΒΡΟΧΗΣ			ΠΑΡΟΧΗ (m3/s)					
ΣΗΜΕΙΟ ΑΝΑΦΟΡΑΣ	ΠΕΡΙΟΔΟΣ ΕΠΑΝΑΦΟΡΑΣ Τ	ΣΥΝΤΕΛΕΣΤΗΣ ΑΠΟΡΡΟΗΣ c	KIRPICH	GIANDOTTI	ΤΕΛΙΚΗ	KIRPICH	GIANDOTTI	ΤΕΛΙΚΗ	KIRPICH	GIANDOTTI	ΤΕΛΙΚΗ	FULLER	TURAZZA
	y		h			mm/h			ΟΡΘΟΛΟΓΙΚΗ				
ΟΙΚΟΠΕΔΟ ΚΑΛΟΓΙΑΝΝΗ	100	0.5	0.09	0.33	0.26	315.67	128.54	151.24	4.02	1.63	1.92	4.5	3.0
	50					285.60	116.29	136.83	3.63	1.48	1.74	4.0	3.0
	25					255.27	103.94	122.30	3.25	1.32	1.56	3.6	3.0
	10					214.39	87.30	102.72	2.73	1.11	1.31	3.1	3.0

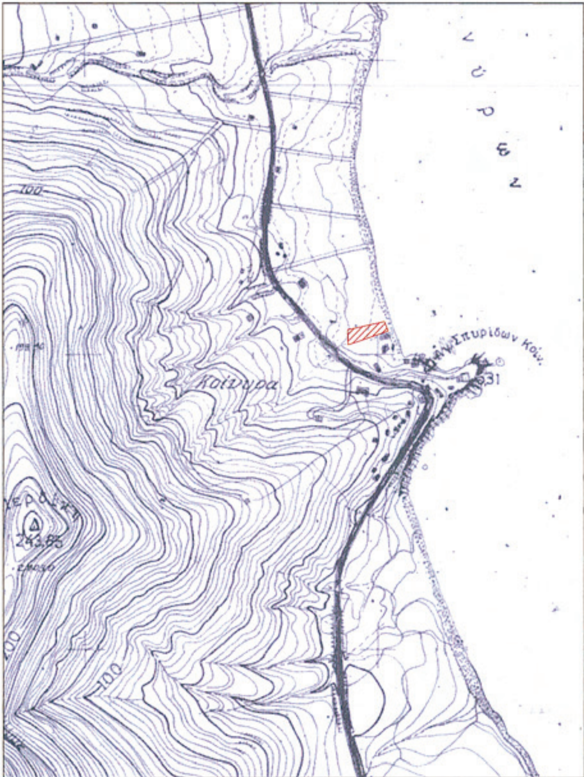

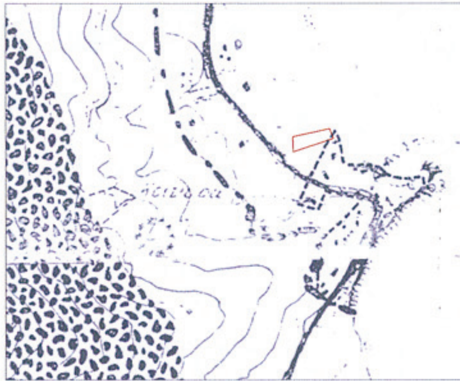

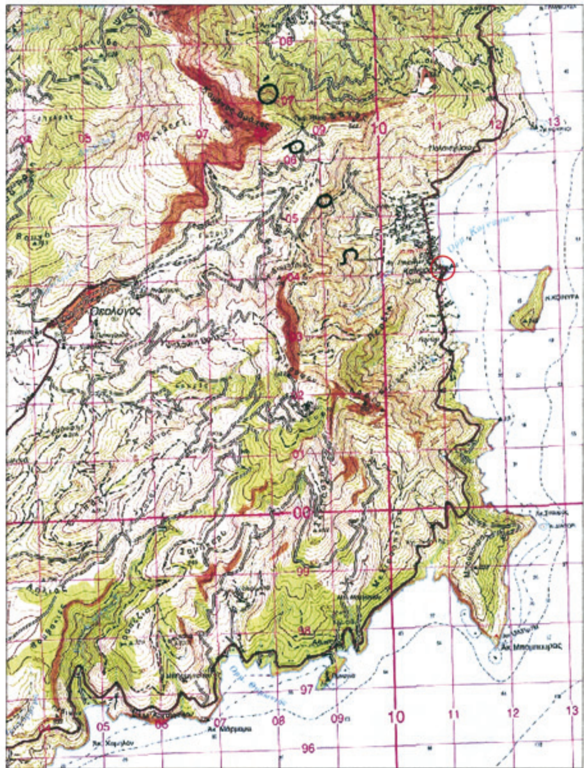


ΕΜΒΑΔΟΝ ΑΡΧΙΚΟΥ ΟΙΚΟΠΕΔΟΥ			
ΣΗΜΕΙΟ	X	Y	ΜΗΚΟΣ
Α	24947.72	-9456.92	64.00
Β	25010.18	-9442.99	17.59
Γ	25016.60	-9459.37	72.00
Δ	24948.39	-9482.41	25.50
Α	24947.72	-9456.92	
E = 1433.46 μ2			
Αρ. συμβολαίου:			

ΤΜΗΜΑ ΟΙΚΟΠΕΔΟΥ ΑΠΑΛΛΟΤΡΙΟΥΜΕΝΟ ΑΠΟ ΑΙΓΙΑΛΟ			
ΣΗΜΕΙΟ	X	Y	ΜΗΚΟΣ
1'	25001.53	-9444.92	8.87
Β	25010.18	-9442.99	17.59
Γ	25016.60	-9459.37	9.38
2'	25007.72	-9462.37	18.52
1'	25001.53	-9444.92	
E = 163.88 μ2			

ΕΜΒΑΔΟΝ ΜΕΤΑ ΤΗΝ ΑΠΑΛΛΟΤΡΙΩΣΗ			
ΣΗΜΕΙΟ	X	Y	ΜΗΚΟΣ
Α	24947.72	-9456.92	55.13
1'	24991.69	-9447.11	18.52
2'	24998.24	-9465.57	62.62
Δ	24948.39	-9482.41	25.50
Α	24947.72	-9456.92	
E = 1269.58 μ2			

ΕΜΒΑΔΟΝ ΜΕΤΑΞΥ ΑΙΓΙΑΛΟΥ ΚΑΙ ΠΑΡΑΛΙΑΣ			
ΣΗΜΕΙΟ	X	Y	ΜΗΚΟΣ
1	24991.69	-9447.11	10.07
1'	25001.53	-9444.92	18.52
2'	25007.72	-9462.37	10.00
2	24998.24	-9465.57	19.59
1	24991.69	-9447.11	
E = 190.51 μ2			

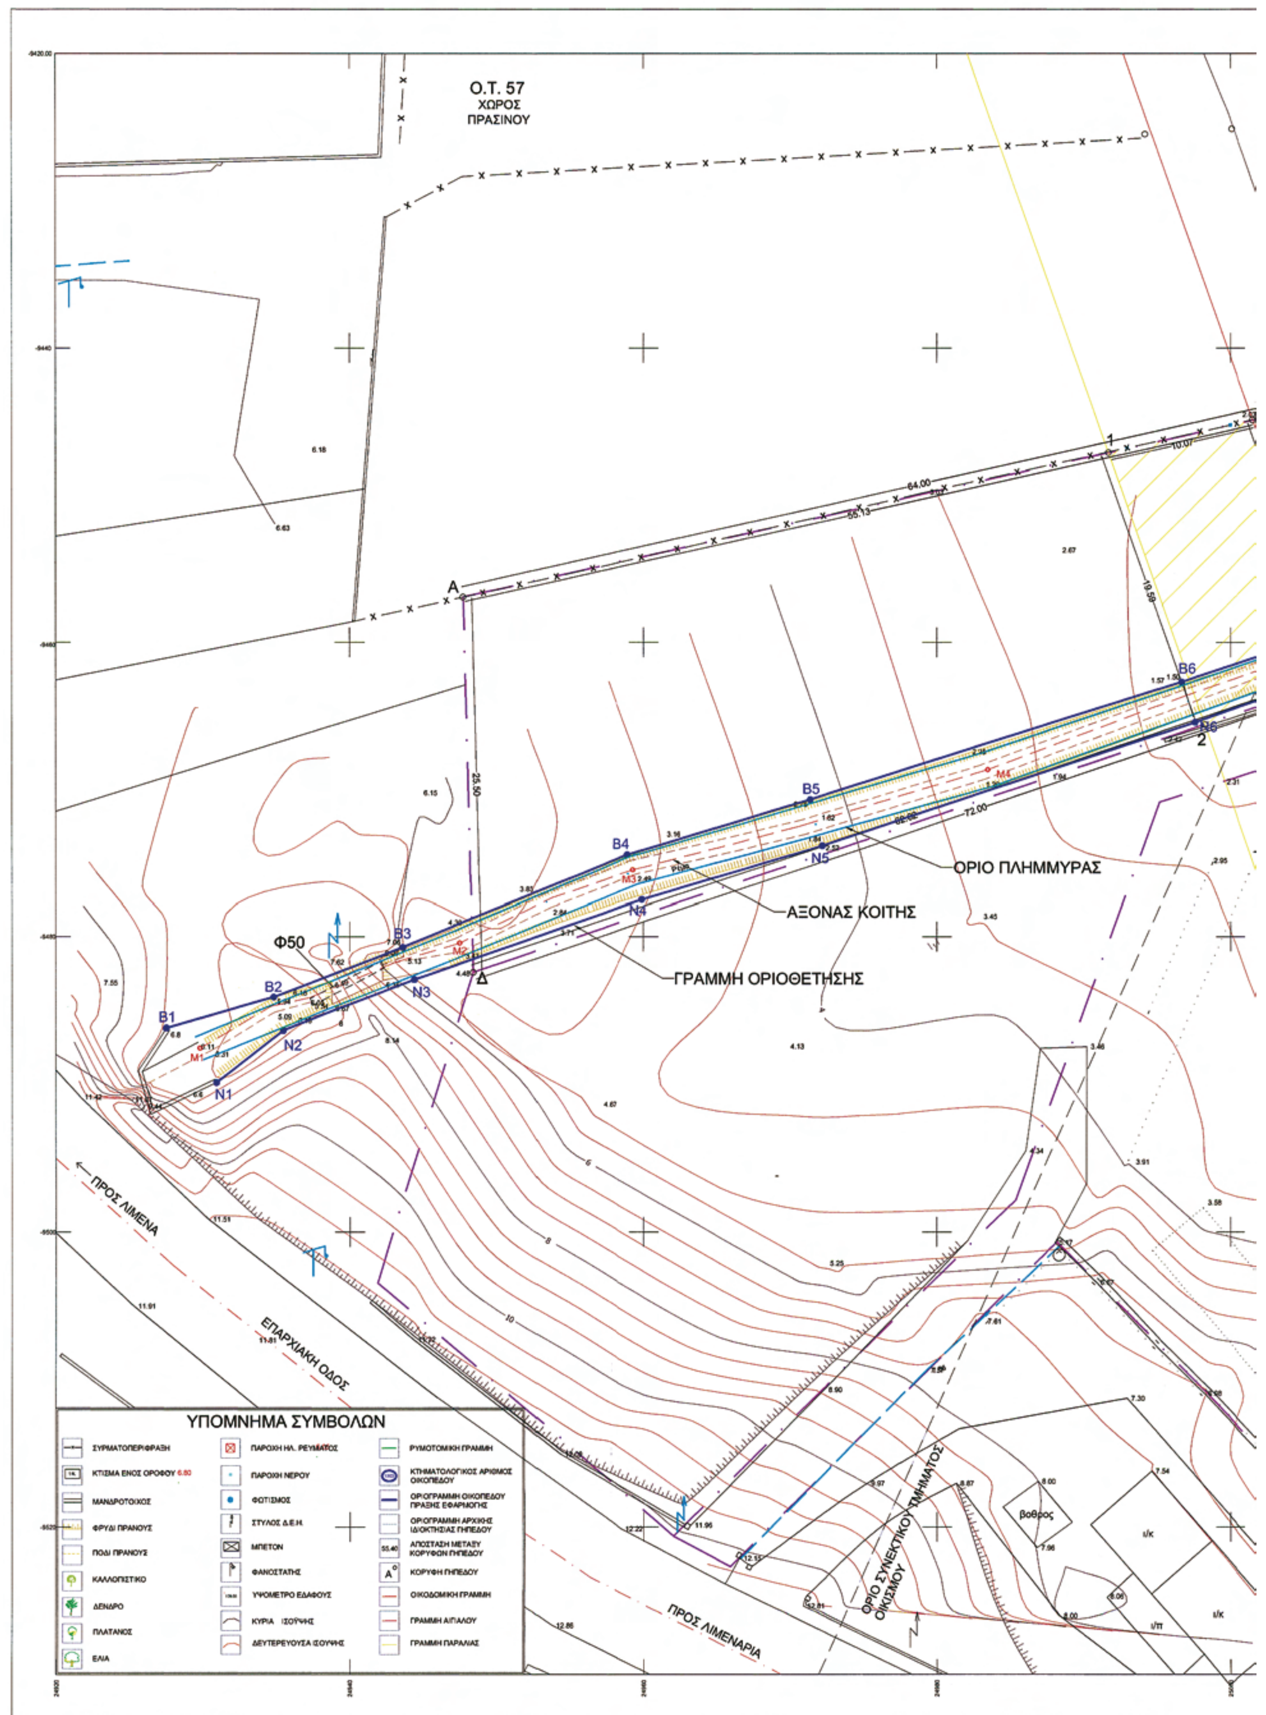


Ο.Τ. 57
ΧΩΡΟΣ
ΠΡΑΣΙΝΟΥ
Α
Δ
Β1
Β2
Β3
Β4
Β5
Β6
Ν1
Ν2
Ν3
Ν4
Ν5
Ν6
Φ50
ΟΡΙΟ ΠΛΗΜΜΥΡΑΣ
ΑΞΟΝΑΣ ΚΟΙΤΗΣ
ΓΡΑΜΜΗ ΟΡΙΟΘΕΤΗΣΗΣ
ΠΡΟΣ ΛΙΜΕΝΑ
ΕΠΑΡΧΙΑΚΗ ΟΔΟΣ
ΠΡΟΣ ΛΙΜΕΝΑΡΙΑ
ΟΡΙΟ ΣΥΝΕΚΤΙΚΟΥ ΤΜΗΜΑΤΟΣ ΟΙΚΙΣΜΟΥ
Βόθρος
ΥΠΟΜΝΗΜΑ ΣΥΜΒΟΛΩΝ
ΣΥΡΜΑΤΟΠΕΡΙΦΡΑΞΗ
ΚΤΙΣΜΑ ΕΝΟΣ ΟΡΟΦΟΥ
ΜΑΝΔΡΟΤΟΙΧΟΣ
ΦΡΥΔΙ ΠΡΑΝΟΥΣ
ΠΟΔΙ ΠΡΑΝΟΥΣ
ΚΑΛΛΩΠΙΣΤΙΚΟ
ΔΕΝΔΡΟ
ΠΛΑΤΑΝΟΣ
ΕΛΙΑ
ΠΑΡΟΧΗ ΗΛ. ΡΕΥΜΑΤΟΣ
ΠΑΡΟΧΗ ΝΕΡΟΥ
ΦΩΤΙΣΜΟΣ
ΣΤΥΛΟΣ Δ.Ε.Η.
ΜΠΕΤΟΝ
ΦΑΝΟΣΤΑΤΗΣ
ΥΨΟΜΕΤΡΟ ΕΔΑΦΟΥΣ
ΚΥΡΙΑ ΙΣΟΫΨΗΣ
ΔΕΥΤΕΡΕΥΟΥΣΑ ΙΣΟΫΨΗΣ
ΡΥΜΟΤΟΜΙΚΗ ΓΡΑΜΜΗ
ΚΤΗΜΑΤΟΛΟΓΙΚΟΣ ΑΡΙΘΜΟΣ ΟΙΚΟΠΕΔΟΥ
ΟΡΙΟΓΡΑΜΜΗ ΟΙΚΟΠΕΔΟΥ ΠΡΑΞΗΣ ΕΦΑΡΜΟΓΗΣ
ΟΡΙΟΓΡΑΜΜΗ ΑΡΧΙΚΗΣ ΙΔΙΟΚΤΗΣΙΑΣ ΓΗΠΕΔΟΥ
ΑΠΟΣΤΑΣΗ ΜΕΤΑΞΥ ΚΟΡΥΦΩΝ ΓΗΠΕΔΟΥ
ΚΟΡΥΦΗ ΓΗΠΕΔΟΥ
ΟΙΚΟΔΟΜΙΚΗ ΓΡΑΜΜΗ
ΓΡΑΜΜΗ ΑΙΓΙΑΛΟΥ
ΓΡΑΜΜΗ ΠΑΡΑΛΙΑΣ

ΑΠΟΤΥΠΩΣΗ ΥΦΙΣΤΑΜΕΝΗΣ ΚΑΤΑΣΤΑΣΗΣ
κλ. 1:200

ΟΡΙΟ ΣΥΝΕΚΤΙΚΟΥ ΤΜΗΜΑΤΟΣ ΟΙΚΙΣΜΟΥ

ΓΡΑΜΜΗ ΑΙΓΙΑΛΟΥ

ΓΡΑΜΜΗ ΠΑΡΑΛΙΑΣ

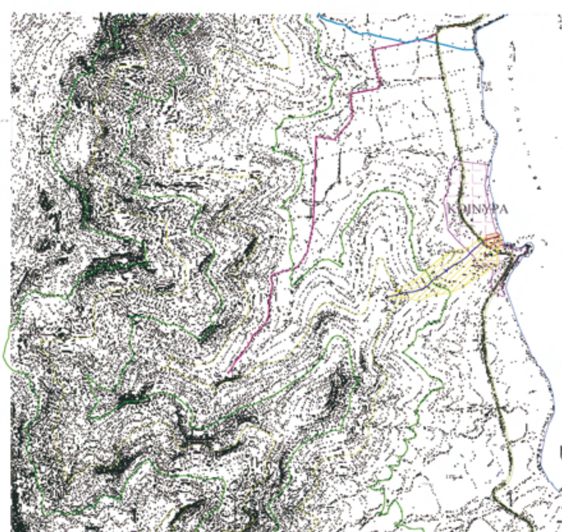

ΣΧΕΔΙΑΓΡΑΜΜΑ ΛΕΚΑΝΗΣ ΑΠΟΡΡΟΗΣ

ΘΕΩΡΗΘΗΚΕ
ΣΥΝΟΔΕΥΕΙ ΤΗΝ ΥΠ' ΑΡΙΘΜ. 3324
ΑΠΟΦΑΣΗ ΤΗΣ Δ/ΝΣΗΣ ΠΕ.ΧΩ.
Καβάλα 25/06/09
Η Προϊσταμένη ΔΙ.ΠΕ.ΧΩ.



Αλεξάνδρα Παπαδοπούλου
Αρχιτέκτων Μηχ/κός με Α' βαθμό

ΥΠΟΜΝΗΜΑ

- ΓΡΑΜΜΗ ΟΡΙΟΘΕΤΗΣΗΣ
- ΓΡΑΜΜΗ ΠΛΗΜΜΥΡΑΣ
- ΑΞΟΝΑΣ ΚΟΙΤΗΣ
- ΟΡΙΟ ΛΕΚΑΝΗΣ ΑΠΟΡΡΗΣ
- ΟΡΙΟ ΟΙΚΟΠΕΔΟΥ

ΕΛΛΗΝΙΚΗ ΔΗΜΟΚΡΑΤΙΑ
ΝΟΜΑΡΧΙΑΚΗ ΑΥΤΟΔΙΟΙΚΗΣΗ ΔΡΑΜΑΣ - ΚΑΒΑΛΑΣ - ΞΑΝΘΗΣ
ΝΟΜΑΡΧΙΑΚΟ ΔΙΑΜΕΡΙΣΜΑ ΚΑΒΑΛΑΣ

Ιδιοκτήτης	Εργο	Θέση
ΚΑΛΟΓΙΑΝΝΗΣ ΠΑΥΛΟΣ	ΥΔΡΑΥΛΙΚΗ ΕΠΑΡΚΕΙΑ ΧΕΙΜΑΡΡΟΥ	ΟΙΚΙΣΜΟΣ ΚΟΙΝΥΡΩΝ Δ.Δ.ΘΕΟΛΟΓΟΥ ΔΗΜΟΥ ΘΑΣΟΥ

Αριθμός	Κλίμακα	Θέμα
Ο.1	ΚΛΙΜΑΚΑ: 1:200	ΤΟΠΟΓΡΑΦΙΚΟ ΔΙΑΓΡΑΜΜΑ ΟΙΚΟΠΕΔΟΥ

Ο Συντάξας την τοπογραφική αποτύπωση	Ημερομηνία	Σφραγίδα
	ΦΕΒΡΟΥΑΡΙΟΣ 2009	ΚΡΙΚΗΣ Ιω. ΣΤΥΛΙΑΝΟΣ ΤΟΠΟΓΡΑΦΟΣ ΜΗΧΑΝΙΚΟΣ Τ.Ε. Αριθμ. ΕΕΤΕΜ: 26316, Τηλ.. 6932558223 Εθν. Αντίστασης 16 ΚΑΒΑΛΑ, Υπ/μα: Λιμένος Θάσου αφμ: 116331290 δου: Β' ΚΑΒΑΛΑΣ

Ο Συντάξας την υδρογεωλογική μελέτη	Ημερομηνία	Σφραγίδα
ΕΡΑΤΩ ΜΑΛΛΙΔΟΥ Πολιτικός Μηχανικός	ΦΕΒΡΟΥΑΡΙΟΣ 2009	ΕΡΑΤΩ Μ. ΜΑΛΛΙΔΟΥ ΔΙΠΛ. ΠΟΛΙΤΙΚΟΣ ΜΗΧΑΝΙΚΟΣ ΑΠΟΦ. ΠΟΛΥΤΕΧΝ. ΣΧΟΛΗΣ ΠΑΝΕΠ. ΠΑΤΡΩΝ Μέλος Τ.Ε.Ε. Αριθμός Μητρώου 60339 Ομονοίας 28 ΚΑΒΑΛΑ Τηλ. 0510.247052

ΕΛΕΓΧΘΗΚΕ	Ο Προϊστάμενος τμήματος εκτέλεσης έργων	ΘΕΩΡΗΘΗΚΕ
ΚΑΒΑΛΑ 15/4/2009	ΚΑΒΑΛΑ 15/4/2009	Ο Προϊστάμενος Δ.Τ.Υ. Ν.ΚΑΒΑΛΑΣ ΚΑΒΑΛΑ 15/4/2009
ΓΕΩΡΓΙΟΣ ΓΕΩΡΓΟΥΛΙΑΣ Τοπογράφος Μηχανικός	ΘΩΜΑΣ ΚΑΡΑΒΑΣ Τοπογράφος Μηχανικός	ΕΥΣΤΡΑΤΙΟΣ ΚΑΛΠΑΚΙΔΗΣ Μηχανολόγος Μηχανικός

ΘΕΩΡΗΣΗ
Συνοδεύει την υπ. αριθμ. 191/09 απόφαση του Δημοτικού Συμβουλίου Δήμου ΘΑΣΟΥ
.../2009
Ο Δήμαρχος

Αριθμ. 4349 (2)

Κήρυξη ως αναδασωτέας δημόσιας δασικής έκτασης εμβαδού 8.101,45τμ. στη θέση «Βαθέα», Κοινότητος Ολύμπου, νήσου Καρπάθου, Νόμου Δωδ/σου.

Ο ΓΕΝΙΚΟΣ ΓΡΑΜΜΑΤΕΑΣ ΠΕΡΙΦΕΡΕΙΑΣ
ΝΟΤΙΟΥ ΑΙΓΑΙΟΥ

Έχοντας υπόψη:

1. Τις διατάξεις του άρθρου 6 του ν. 3200/1955 περί διοικητικής αποκέντρωσης, όπως τροποποιήθηκε και συμπληρώθηκε μεταγενέστερα με το ν.δ. 532/1970.

2. Τις διατάξεις του άρθρου 7 του ν. 2503/1997 «Διοίκηση, οργάνωση, στελέχωση της Περιφέρειας κ.τ.λ.»

3. Τις διατάξεις των άρθρων 24 παρ.1 και 117 παρ.3 του Συντάγματος.

4. Τις διατάξεις των άρθρων 37, 38 και 41 του ν. 998/1979 «Περί προστασίας των Δασών κ.τ.λ.»

5. Τις υπ' αριθμ. 160417/1180/8.7.1980 και 182447/3049/24.9.1980 εγκύκλιες διαταγές του Υπουργείου Γεωργίας που αναφέρονται στο εν λόγω θέμα.

6. Τις διατάξεις του άρθρου 120 του ν. 1892/1990.

7. Τις διατάξεις του άρθρου 1 παρ.15 του ν. 3208/2003 «Περί προστασίας δασικών οικοσυστημάτων κ.τ.λ.»

8. Την από 12.1.2009 έκθεση αυτοψίας του Δασοπόνου Γεωργίου Δημάρχου.

9. Την υπ' αριθμ. 956/15.6.2009 εισήγηση της Δ/νσης Δασών Δωδ/σου για κήρυξη της εν λόγω έκτασης ως αναδασωτέας, διότι καταστράφηκε από πυρκαγιά, αποφασίζουμε:

Κηρύσσουμε ως αναδασωτέο με σκοπό την προστασία των εδαφών και του δασικού περιβάλλοντος και την αποκατάσταση της βλάστησης με φυσική αναγέννηση ή τεχνητή αναδάσωση, για να αποκλεισθεί η χρήση του για κάθε άλλο σκοπό, τη δημόσια δασική έκταση που καταστράφηκε από πυρκαγιά στις 4.8.2008, συνολικού εμβαδού 8.101,45τμ., που βρίσκεται στη θέση «Βαθέα» Κοινότητος Ολύμπου, νήσου Καρπάθου, Νόμου Δωδ/σου. Η έκταση που κάηκε απεικονίζεται στο συνημμένο σχεδιάγραμμα, το οποίο αποτελεί αναπόσπαστο μέρος της παρούσας και έχει όρια ως εξής:

Ανατολικά: με αγροτικό δρόμο και ελικοδρόμιο Ολύμπου.

Δυτικά: με δασική έκταση και χέρσους αγρούς.

Βόρεια: με Δασική έκταση.

Νότια: με ρυάκι και χέρσο αγρό.

Η απόφαση αυτή ισχύει από της κοινοποιήσεως της αρμοδίως (άρθρο 41 του ν. 998/1979) και προ της δημοσίευσης της στην Εφημερίδα της Κυβερνήσεως (άρθρο 37 του ν. 3200/1955.

Η απόφαση αυτή να δημοσιευθεί στην Εφημερίδα της Κυβερνήσεως.


Ρόδος, 1 Ιουλίου 2009

Ο Γενικός Γραμματέας Περιφέρειας
ΧΑΡΑΛΑΜΠΟΣ ΚΟΚΚΙΝΟΣ

ΤΟΠΟΓΡΑΦΙΚΟ ΔΙΑΓΡΑΜΜΑ

Θέση Βαθέα**..........................Δ. Διαμερίσματος** Κοινότητα Ολύμπου**..................................Δήμου Καρπάθου**

Ανήκει στην αριθμ. ....απόφαση του Γ.Γρ.Περιφέρειας Νοτ. Αιγαίου

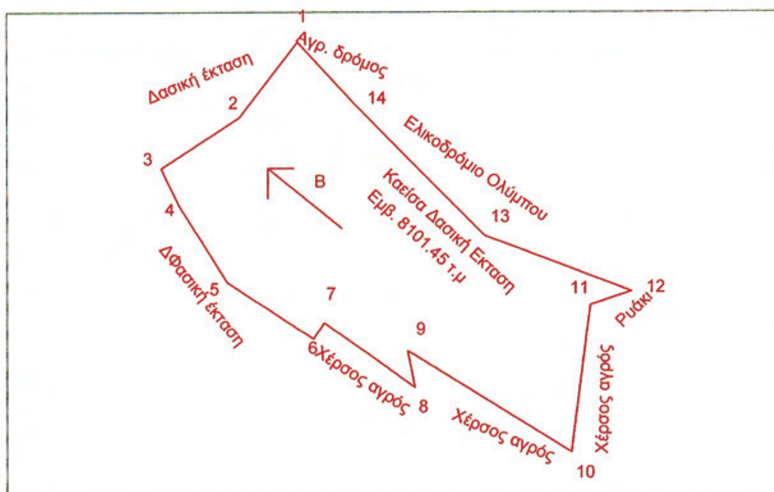

ΥΠΟΜΝΗΜΑ


Κλίμακα : 1: 2000
Όρια εκχ. έκτασης : 1,2,3,......13,14,1

Εμβαδόν : 8101.45 t.m

α/α	Χ	Υ
1	787918.07	3959417.52
2	787899.35	3959393.59
3	787874.45	3959377.09
4	787880.39	3959364.57
5	787895.53	3959340.29
6	787923.02	3959322.08
7	787926.49	3959327.31
8	787955.28	3959306.56
9	787973.06	3959318.20
10	788005.15	3959286.11
11	788011.26	3959333.20
12	788024.35	3959337.58
13	787977.50	3959355.33
14	787935.50	3959398.36

ΑΠΟΣΠΑΣΜΑ ΧΑΡΤΟΥ Γ.Υ.Σ.

Κλάμακα 1:5000

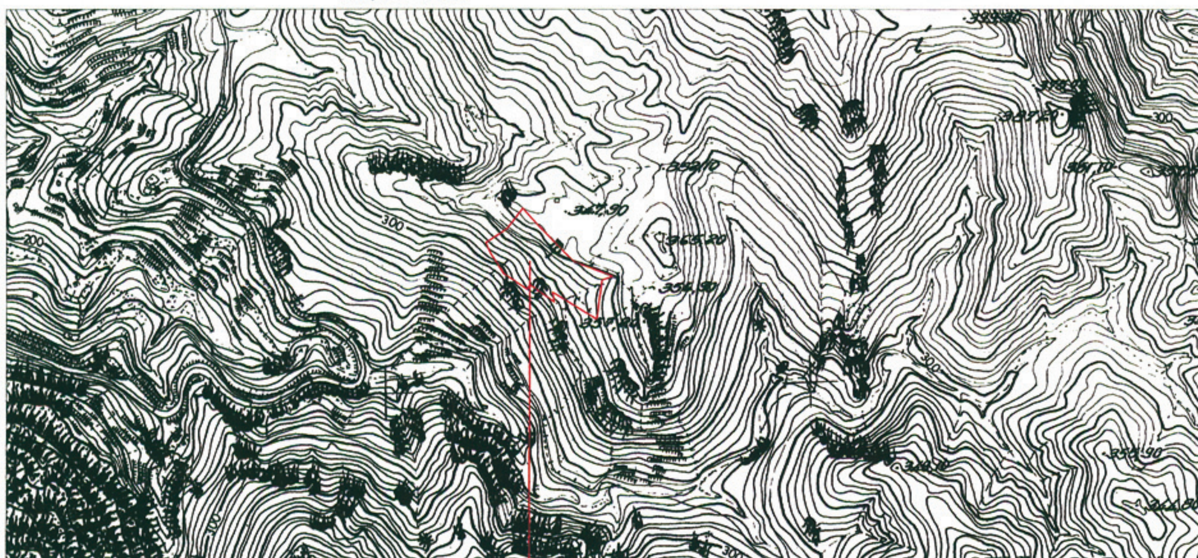

Θέση καείσης έκτασης

Θεωρήθηκε

Ρόδος 15-6-09

Κάρπαθος 11-08-2008

Ο
Δ/ντής Δασών Δωδ/σου



Κοντίτσας Φίλιππος
Δασολόγος με Α΄ βαθμό

Ο
Συντάκτης

ΓΕΩΡΓΙΟΣ Β. ΔΗΜΑΡΧΟΣ
ΤΕΧ ΓΟΣ ΔΑΣΟΠΟΝΙΑΣ

ΕΘΝΙΚΟ ΤΥΠΟΓΡΑΦΕΙΟ
Για τεχνικούς λόγους στο σχεδιάγραμμα, έγινε σμίκρυνση, κατά ποσοστό 83%

Αριθμ. 2613 (3)

Κήρυξη ως αναδασωτέας έκτασης εμβαδού 35.433,71 τ.μ. στη θέση «Σουβλερό Λιθάρι» οικ. Στομίου περιφέρειας Δ.Δ. Οξυλίθου, Δήμου Κύμης, του Νομού Εύβοιας.

Ο ΓΕΝΙΚΟΣ ΓΡΑΜΜΑΤΕΑΣ ΠΕΡΙΦΕΡΕΙΑΣ ΣΤΕΡΕΑΣ ΕΛΛΑΔΑΣ

Έχοντας υπόψη:

1. Τις διατάξεις των άρθρων 24 παρ. 1 και 117 παρ. 3 του Συντάγματος.

2. Τις διατάξεις του ν. 2503/1997 «Διοίκηση, οργάνωση, στελέχωση της Περιφέρειας, ρύθμιση θεμάτων για την τοπική αυτοδιοίκηση και άλλες διατάξεις» (ΦΕΚ 107/τ.Α΄).

3. Τις διατάξεις του ν. 998/1979 «Περί προστασίας των δασών και των δασικών εν γένει εκτάσεων της χώρας» (ΦΕΚ 289/τ.Α΄) όπως τροποποιήθηκαν με τον ν. 3208/2003 (ΦΕΚ 303/τ.Α΄) και συγκεκριμένα:

α) του άρθρου 41 παρ. 1.

β) του άρθρου 38 παρ. 1.

4. Τις διαταγές του Υπουργείου Αγροτικής Ανάπτυξης και τροφίμων:

α) 160417/1180/8.7.1980

β) 182447/3049/24.9.1980

5. Την υπ' αριθμ. 2594/31.5.2007 (Φ.Ε.Κ./τ.Β΄/957/14.6.2007) απόφαση του Γ.Γ.Π.Σ.Ε. που αναφέρεται στη παροχή εξουσιοδότησης του δικαιώματος υπογραφής «Με εντολή Γενικού Γραμματέα» στους προϊσταμένους των Δασικών Υπηρεσιών, όπως εξακολουθεί να ισχύει με την υπ' αριθμ. 11090/1073/11.2.2009 όμοια (Φ.Ε.Κ. Β΄ 346/26.2.2009).

6. Την υπ' αριθμ. 1867/29.5.2009 πρόταση του Δασαρχείου Αλιβερίου από την οποία προκύπτει ότι η έκταση που αναφέρεται στο θέμα είχε κατά το χρόνο καταστροφής της, που έγινε από πυρκαγιά την 24.3.2009, Δασικό χαρακτήρα κατά την έννοια του άρθρου 3 παρ. 2 του ν. 998/1979, όπως τροποποιήθηκε με το άρθρο 1 του ν. 3208/2003 καλυπτόμενη από σχίνα, αγριελιές και φρύγανα σε ποσοστό 60% και ως εκ τούτου επιβάλλεται η κήρυξη της ως αναδασωτέας.

7. Την υπ' αριθμ. 2634/30.6.2009 αναφορά και σύμφωνη γνώμη της Δ/νσης Δασών Ν. Εύβοιας, αποφασίζουμε:

Κηρύσσουμε ως αναδασωτέα τη δημόσια δασική έκταση εμβαδού 35.433,71 τ.μ. στη θέση «Σουβλερό Λιθάρι» οικ. Στομίου περιφέρειας Δ.Δ. Οξυλίθου, Δήμου Κύμης, του Νομού Εύβοιας, με σκοπό αφ' ενός μεν τη διατήρηση του δασικού της χαρακτήρα, ώστε να αποκλειστεί η διάθεση της για άλλο προορισμό αφ' ετέρου δε την επαναδημιουργία της δασικής βλάστησης με φυσική ή τεχνητή αναγέννηση.

Προσδιορίζεται από τα στοιχεία: Α-Β-Γ-Δ-Ε-Ζ-Η-Θ-Ι-Κ-Λ-Μ-Ν-Ξ-Ο-Π-Ρ-Α όπως φαίνεται στο συνημμένο διάγραμμα το οποίο αποτελεί αναπόσπαστο μέρος της αποφάσεως αυτής και έχει όρια :

Ανατολικά: Με γεωργική έκταση.

Δυτικά: Με γεωργική έκταση.

Βόρεια: Με χωματόδρομο.

Νότια: Με δημόσια δασική και χορτολιβαδική έκταση.

Η απόφαση αυτή ισχύει από της κοινοποιήσεως της αρμοδίως και προ της δημοσιεύσεως της στην Εφημερίδα της Κυβερνήσεως (άρθρο 37 ν. 3200/1955).

Επιτρέπεται υποβολή κατ' αυτής αίτησης ακύρωσης στο Σ.τ.Ε. μέσα σε προθεσμία εξήντα (60) ημερών, που αρχίζει από την επομένη της δημοσίευσης της (άρθρο 46 π.δ. 18/1989).

Από τις διατάξεις της απόφασης αυτής δεν προκαλείται δαπάνη σε βάρος του Κρατικού Προϋπολογισμού.

Η απόφαση αυτή να δημοσιευθεί στην Εφημερίδα της Κυβερνήσεως.

Λαμία, 3 Ιουλίου 2009

Με εντολή Γενικού Γραμματέα Περιφέρειας
Ο Διευθυντής Δασών
ΑΝΔΡΕΑΣ ΠΑΠΑΝΔΡΕΟΥ

ΕΘΝΙΚΟ ΤΥΠΟΓΡΑΦΕΙΟ
Για τεχνικούς λόγους στο σχεδιάγραμμα, έγινε σμίκρυνση, κατά ποσοστό 79%

ΤΟΠΟΓΡΑΦΙΚΟ ΔΙΑΓΡΑΜΜΑ ΑΝΑΔΑΣΩΤΕΑΣ ΕΚΤΑΣΗΣ

ΚΛΙΜΑΚΑ 1:4.000



ΝΟΜΟΣ ΕΥΒΟΙΑΣ
ΔΗΜΟΣ ΚΥΜΗΣ
ΔΗΜ.ΔΙΑΜ. ΟΞΥΛΙΘΟΥ
ΘΕΣΗ: "ΣΟΥΒΛΕΡΟ ΛΙΘΑΡΙ"οικ. Στομιου

ΕΜΒΑΔΟΝ : 35.433,71 τ.μ.

ΣΥΝΤΕΤΑΓΜΕΝΕΣ ΚΟΡΥΦΩΝ

Α	X=511560.93	Y=4269078.91
Β	X=511712.58	Y=4269225.63
Γ	X=511759.21	Y=4269244.02
Δ	X=511820.57	Y=4269236.66
Ε	X=511853.70	Y=4269343.31
Ζ	X=511779.27	Y=4269354.27
Η	X=511723.49	Y=4269342.11
Θ	X=511692.05	Y=4269325.90
Ι	X=511703.98	Y=4269283.54
Κ	X=511662.05	Y=4269262.12
Λ	X=511633.31	Y=4269295.21
Μ	X=511584.67	Y=4269242.23
Ν	X=511541.21	Y=4269194.22
Ξ	X=511524.79	Y=4269169.97
Ο	X=511524.28	Y=4269138.30
Π	X=511525.30	Y=4269116.84
Ρ	X=511540.64	Y=4269093.35

ΧΟΡΤΟΛΙΒΑΔΙΚΗ ΕΚΤΑΣΗ
ΓΕΩΡΓΙΚΗ ΕΚΤΑΣΗ
ΧΟΡΤΟΛΙΒΑΔΙΚΗ ΕΚΤΑΣΗ
ΧΟΡΤΟΛΙΒΑΔΙΚΗ ΕΚΤΑΣΗ
ΔΗΜΟΣΙΑ ΔΑΣΙΚΗ ΕΚΤΑΣΗ
ΓΕΩΡΓΙΚΗ ΕΚΤΑΣΗ


ΑΠΟΣΠΑΣΜΑ ΧΑΡΤΗ Γ.Υ.Σ Νο 5499-5 ,5499-1

ΚΛΙΜΑΚΑ 1:5000


ΘΕΣΗ ΑΝΑΔΑΣΩΤΕΑΣ ΕΚΤΑΣΗΣ



ΘΕΩΡΗΘΗΚΕ
και ανήκει στην αριθ. 2613/09
απόφασή μας
ΛΑΜΙΑ 2009
Με εντολή Γ.Γ. Π.Σ.Ε.
Ο Δ/ντής Δασών Περιφέρειας

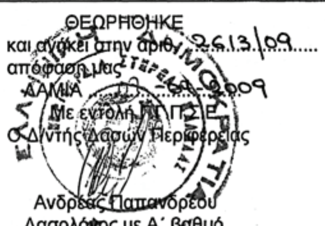

Ανδρέας Παπανδρέου
Δασολόγος με Α΄ βαθμό

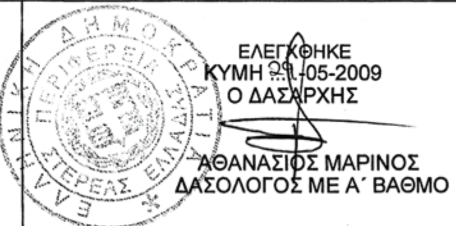


ΕΛΕΓΧΘΗΚΕ
ΚΥΜΗ 29-05-2009
Ο ΔΑΣΑΡΧΗΣ

ΑΘΑΝΑΣΙΟΣ ΜΑΡΙΝΟΣ
ΔΑΣΟΛΟΓΟΣ ΜΕ Α΄ ΒΑΘΜΟ

ΚΥΜΗ 25-05-2009
Η ΣΥΝΤΑΚΤΡΙΑ

ΠΑΡΑΣΚΕΥΗ ΣΠΥΡΟΥΛΗ
ΔΑΣΟΛΟΓΟΣ

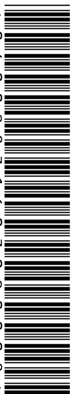
04000287160709008